



ESTRATO
HARPA

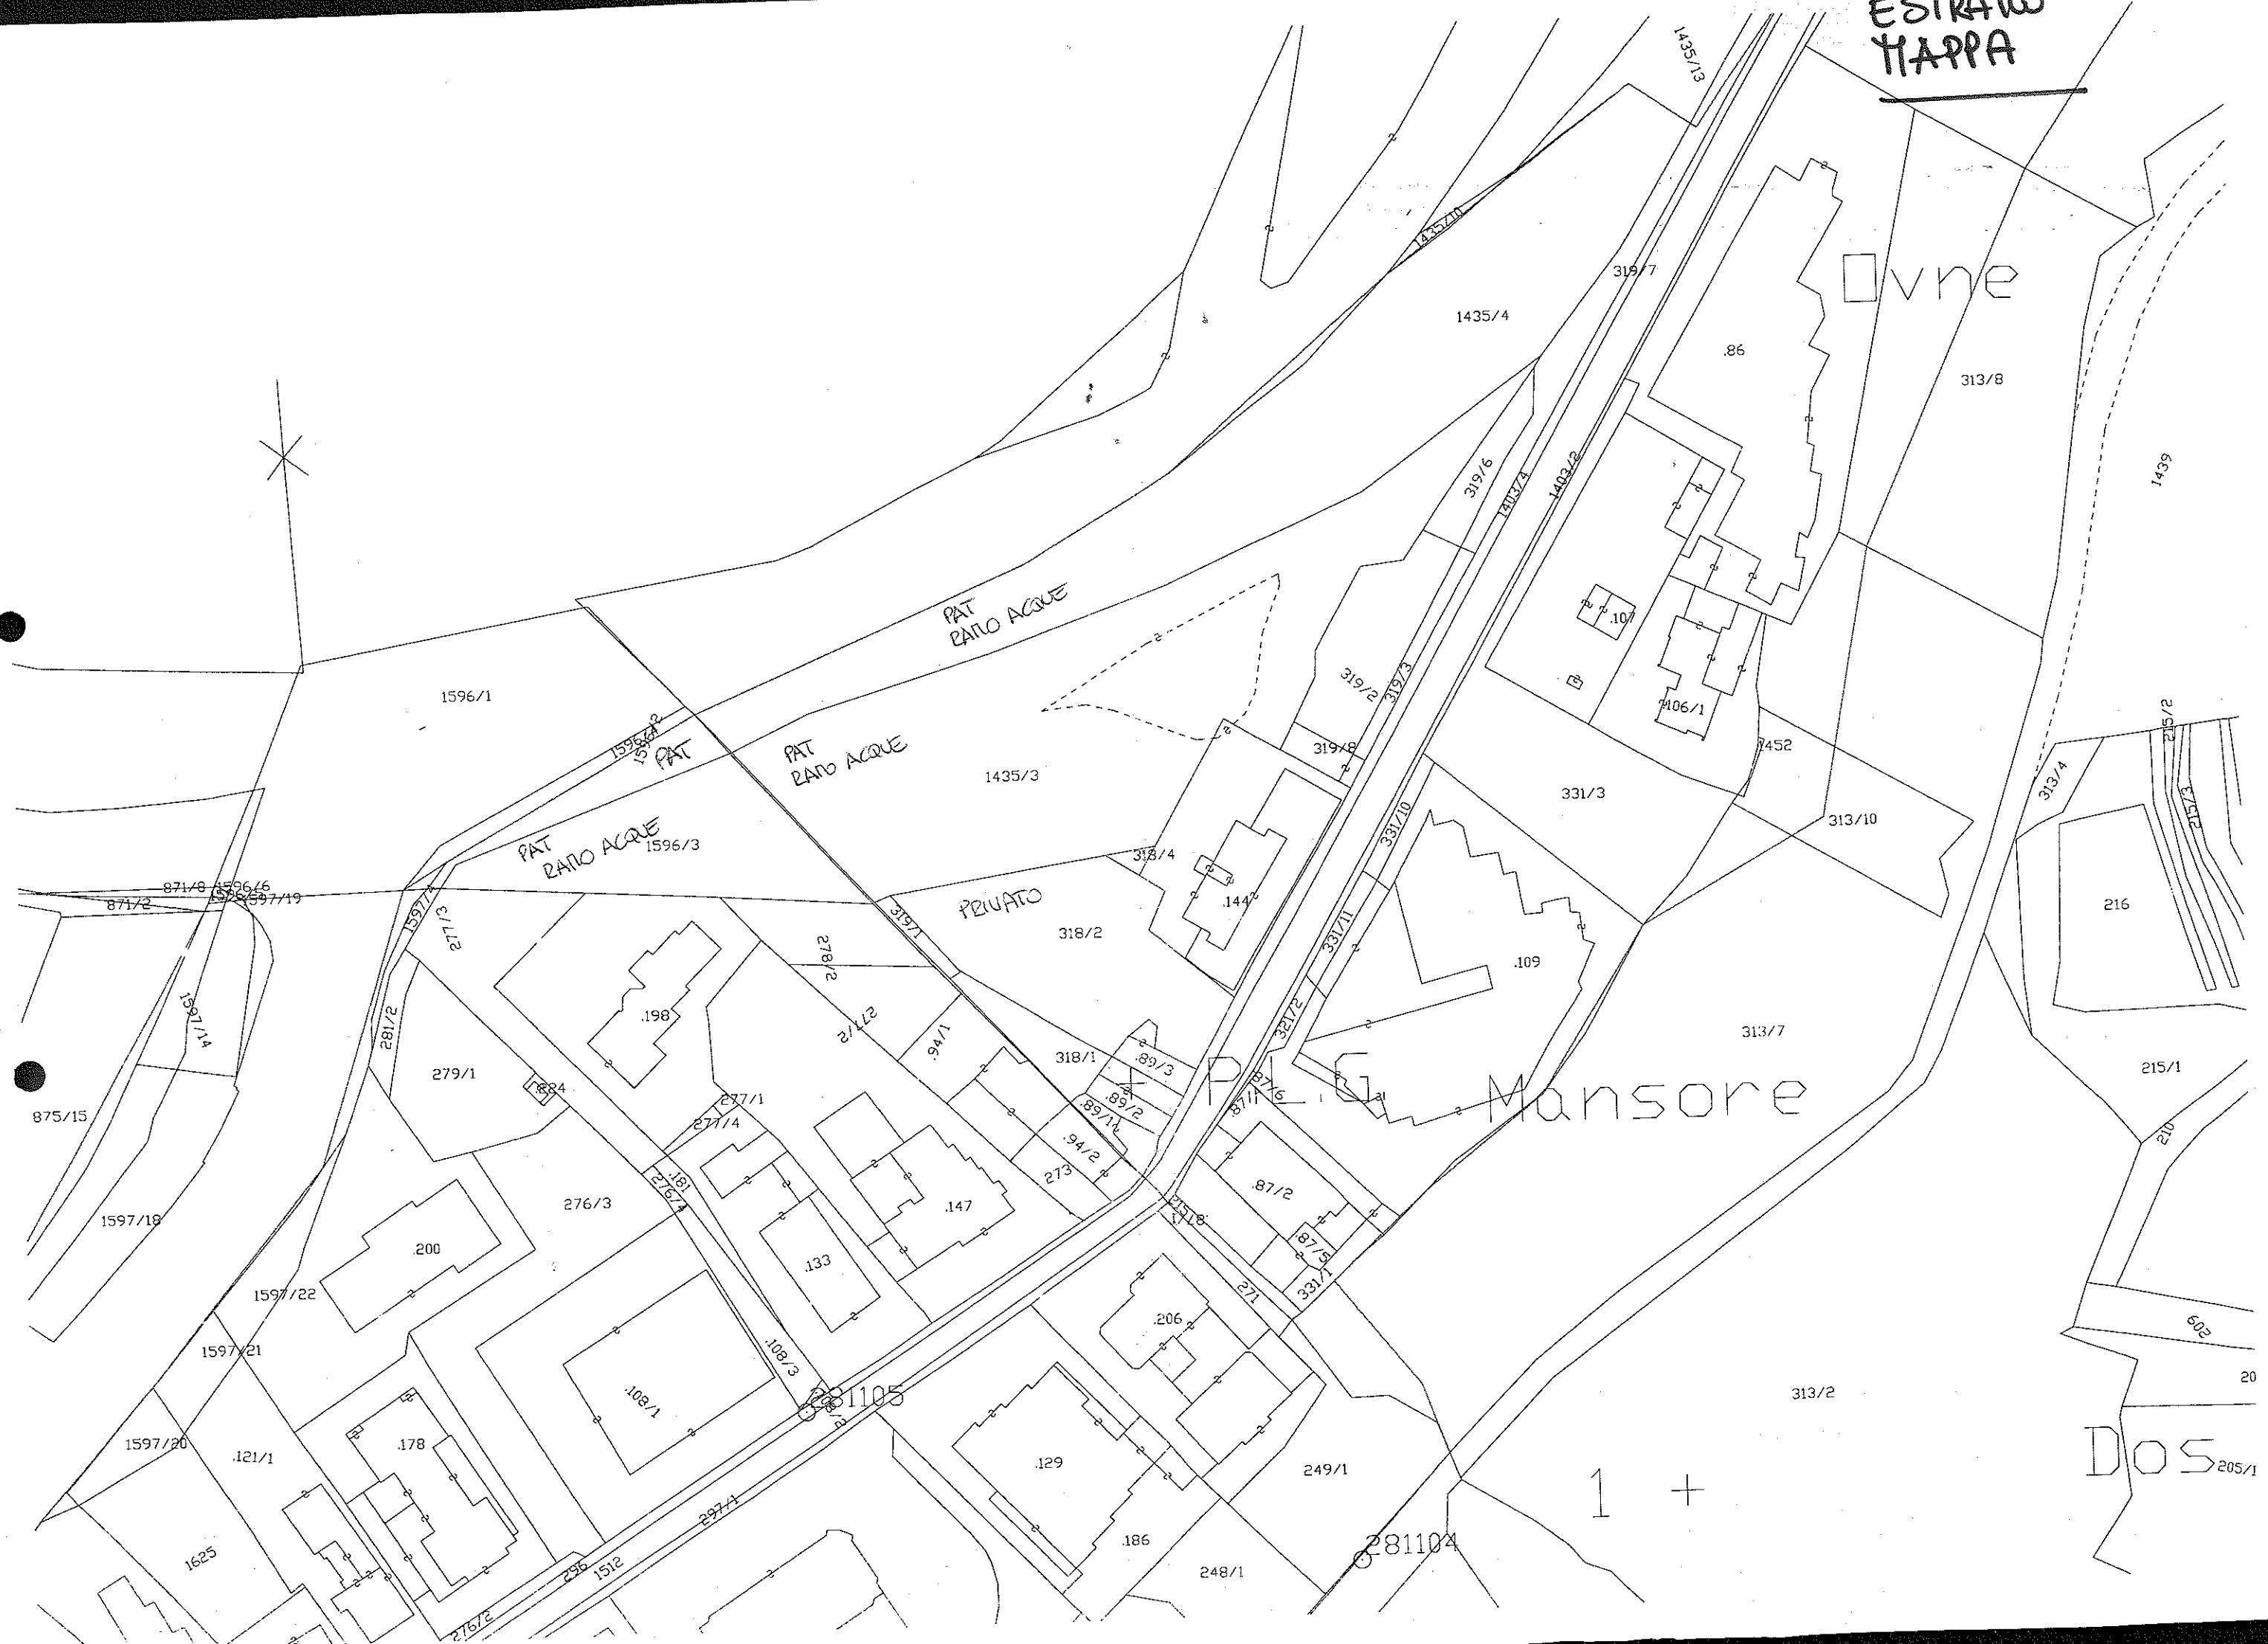

ESTRATTO
PRG COTASO

- ① VERDE PUBBLICO ATREZZATO ART 10 PRG
② VERDE PRIVATO ATREZZATO "

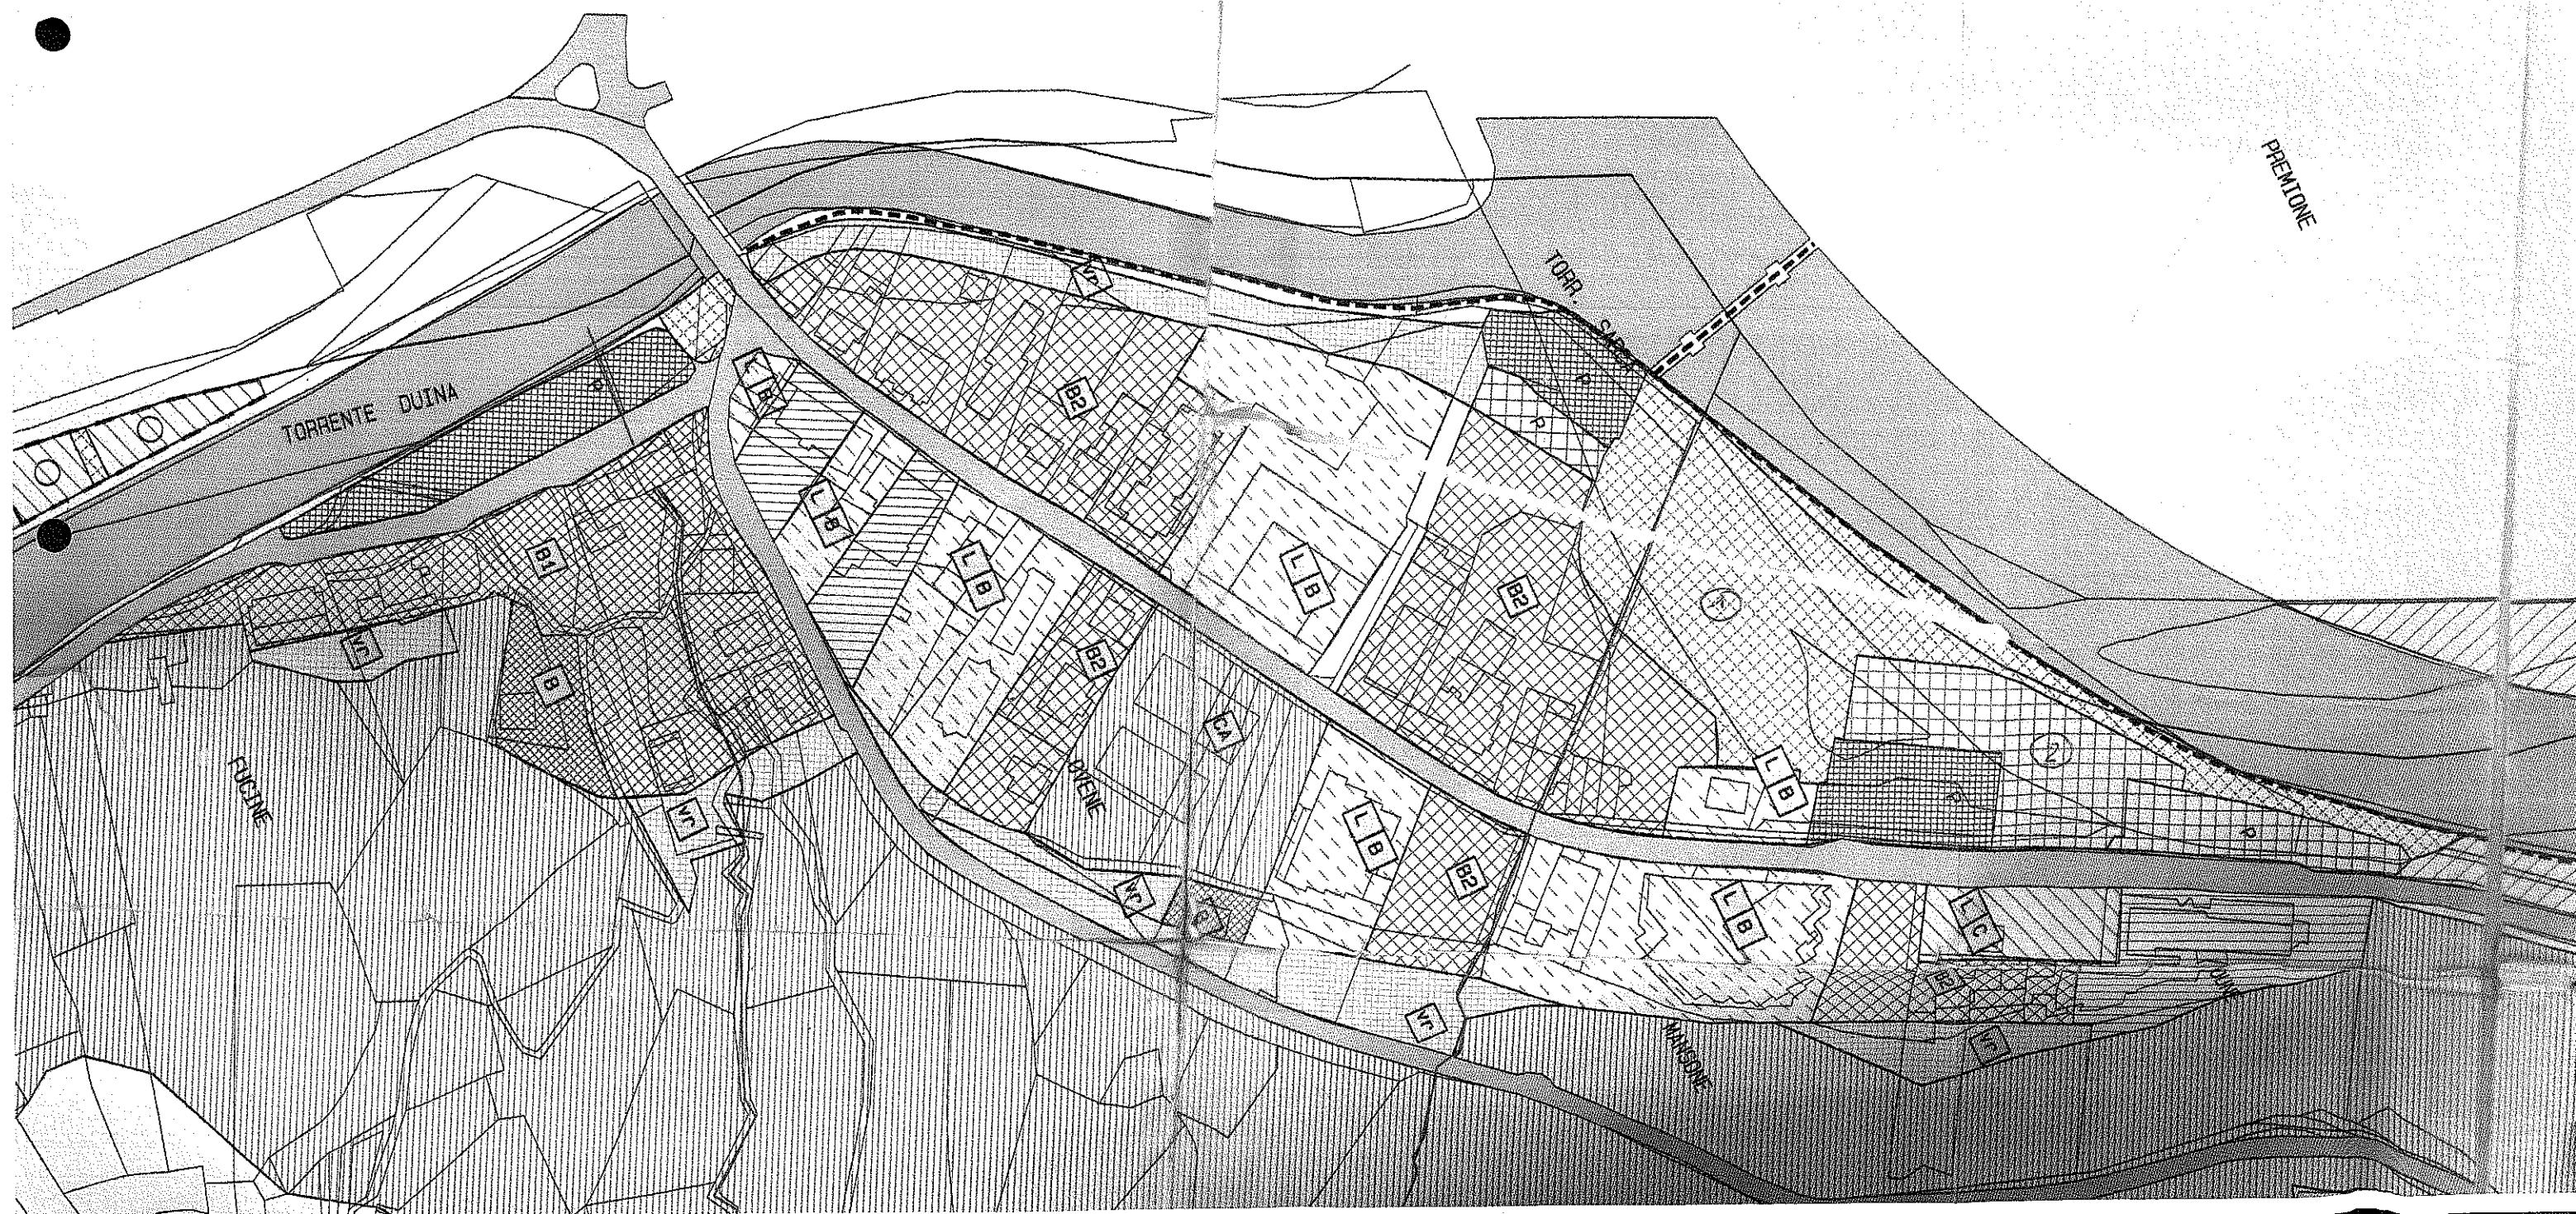

P.R.G. del Comune di Lomaso - Norme tecniche di attuazione adeguate:
alla Variante 2000 al PUP - alla Variante 2004 di Assestamento PRG - alla L.P.8.5.2000 n.4 (Variante 2005 Commercio)

Zonizzazione

F1 Servizi e Attrezzature Pubbliche Civili-Amministrative

6. Tali zone sono destinate alle attrezzature pubbliche civili-amministrative, cioè agli edifici sociali, per la sanità, per la pubblica amministrazione, alla costruzione degli impianti tecnologici pubblici, uffici postali e turistici, mercati e macelli, e di interesse generale quali strutture sociali, case di riposo e di soggiorno, ammettendone altresì le relative attività, anche commerciali, ad essi collegate.

F1 Servizi e Attrezzature Pubbliche Scolastiche e Culturali

7. Tali zone sono destinate alle attrezzature pubbliche occorrenti all'istruzione quali scuole, scuole materne ed asili-nido, nonché per le strutture accessorie ad esse relative quali cucine, mense, palestre ed altro necessario.

F1 Servizi e Attrezzature Pubbliche Religiose

8. Tali zone sono destinate alle attrezzature pubbliche destinate al culto, quali chiese, conventi, cappelle, cimiteri ed altro.

F1 Servizi e Attrezzature Pubbliche Sportive

9. Tali zone sono destinate alle attrezzature pubbliche destinate allo sport, sia trattandosi di impianti all'aperto che al coperto in ogni loro forma e destinazione.

F1 Aree per Attrezzature Tecnologiche (Ripetitori ed Antenne)

10. Tali zone sono localizzate e destinate all'impianto di infrastrutture tecnologiche inerenti alle trasmissioni televisive, radiofoniche e di altra natura.

Per tali attrezzature esse rappresentano l'unica possibile ubicazione stabile sul territorio comunale, e verso le zone individuate andrà teso lo sforzo di trasportare tutti gli impianti altrove esistenti.

F2 Verde Pubblico Attrezzato

11. Tali zone sono destinate alla conservazione del verde ed alla realizzazione di attrezzature da gioco e ricreative.

Sono consentite, oltre agli elementi di arredo del verde, la realizzazione o sistemazione di percorsi pedonali, parchi gioco, piste ciclabili, percorsi-vita, nonché costruzioni che integrino la funzione di zona e cioè spogliatoi, attrezzature per lo svago e lo sport, chioschi di ristoro e per la vendita di oggetti di interesse turistico igienici per un volume utile (Vu) non superiore a 200 mc. per un H max di ml. 5,00.

E' ammessa la realizzazione di campi da gioco di vario tipo e natura coi relativi impianti di servizio,

Una superficie dell'area pari ad almeno il 10% sarà riservata a parcheggio.

Comune A

POIA



SOPRA PRODUZIONE CATASIO + ORTOFOTO