




Protezione fluviale
(Ambiti fluviali ecologici)

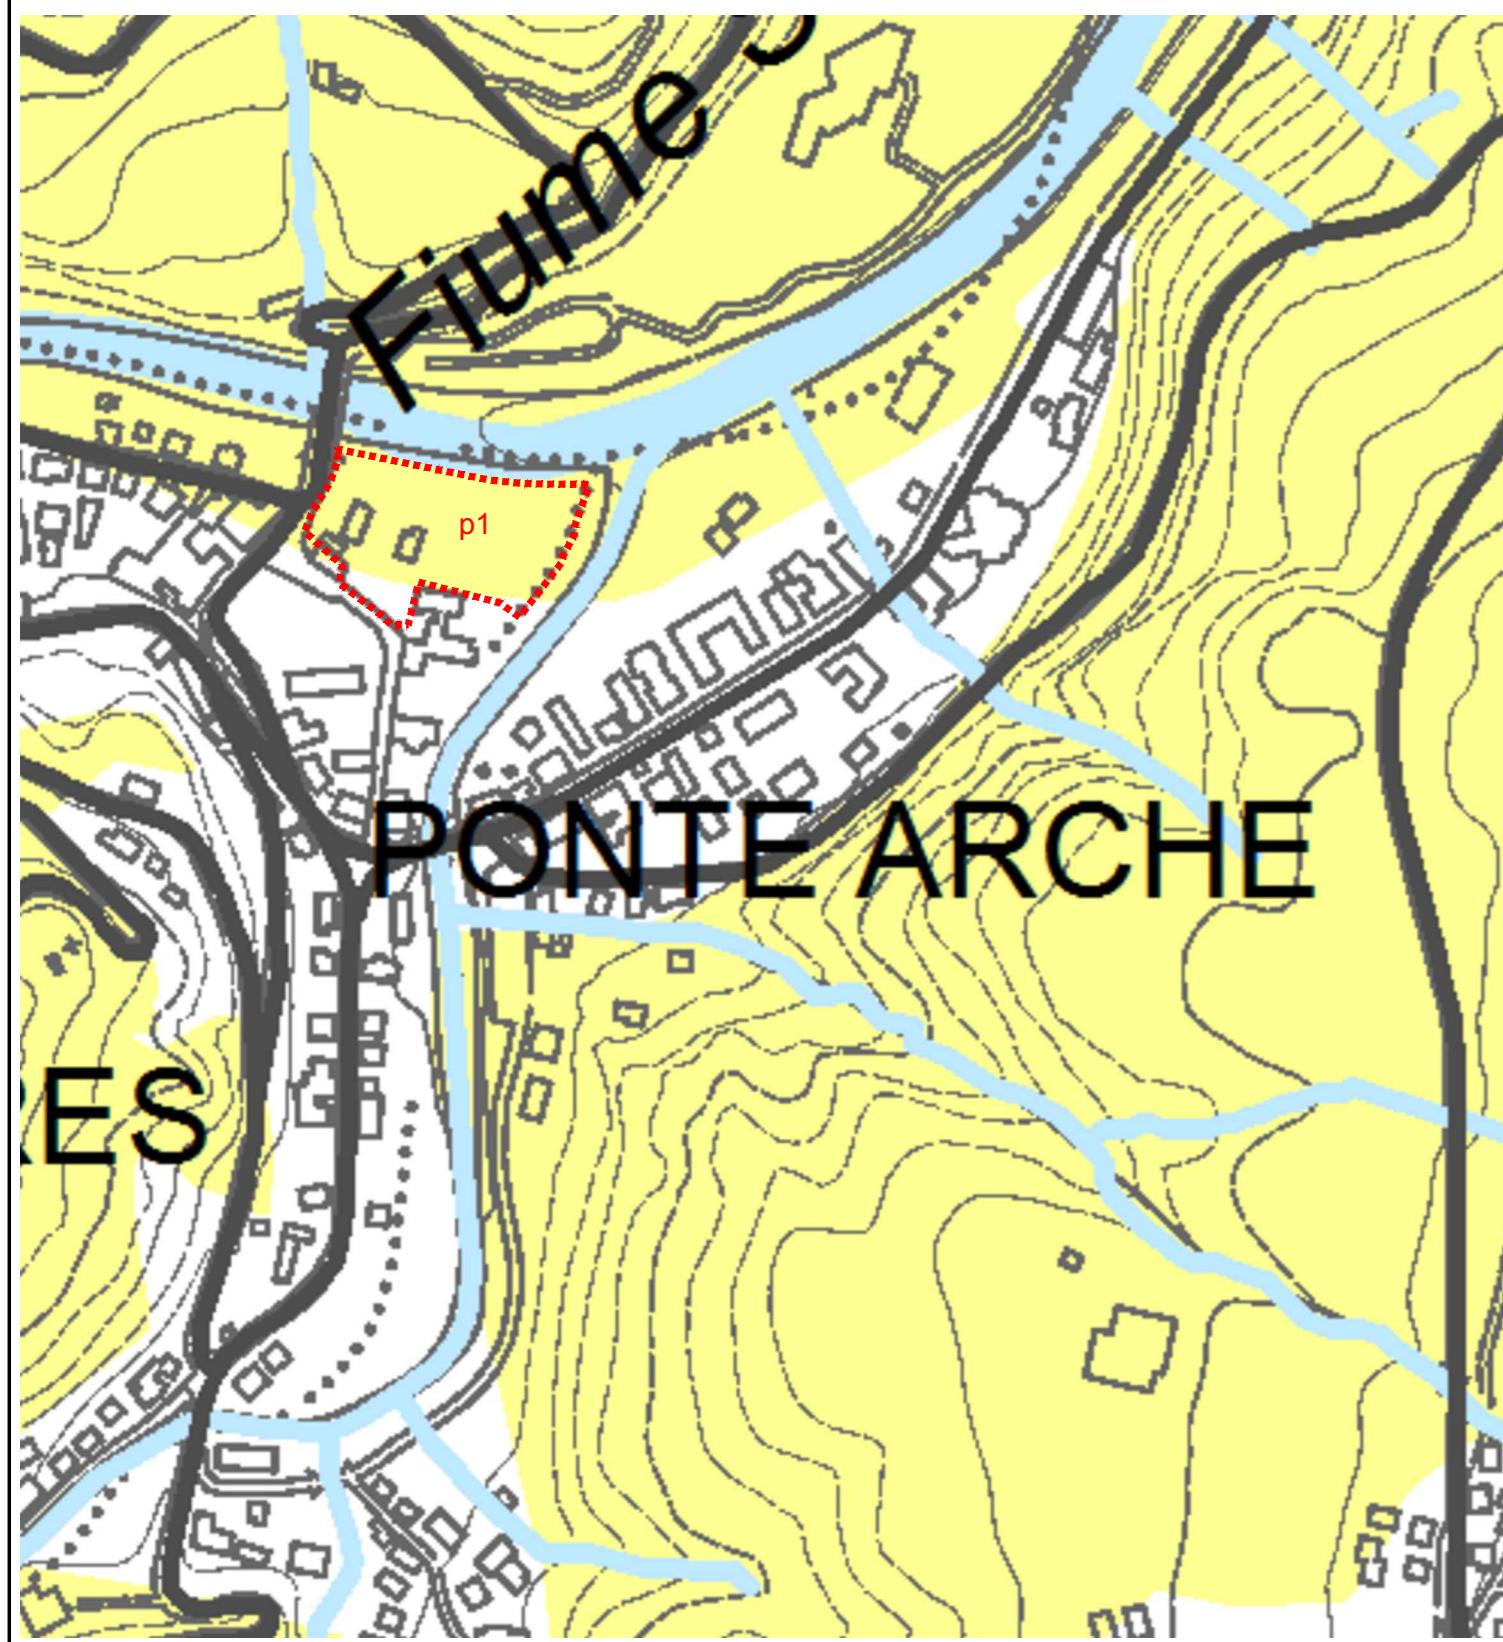


PUP TUTELE PAESISTICHE

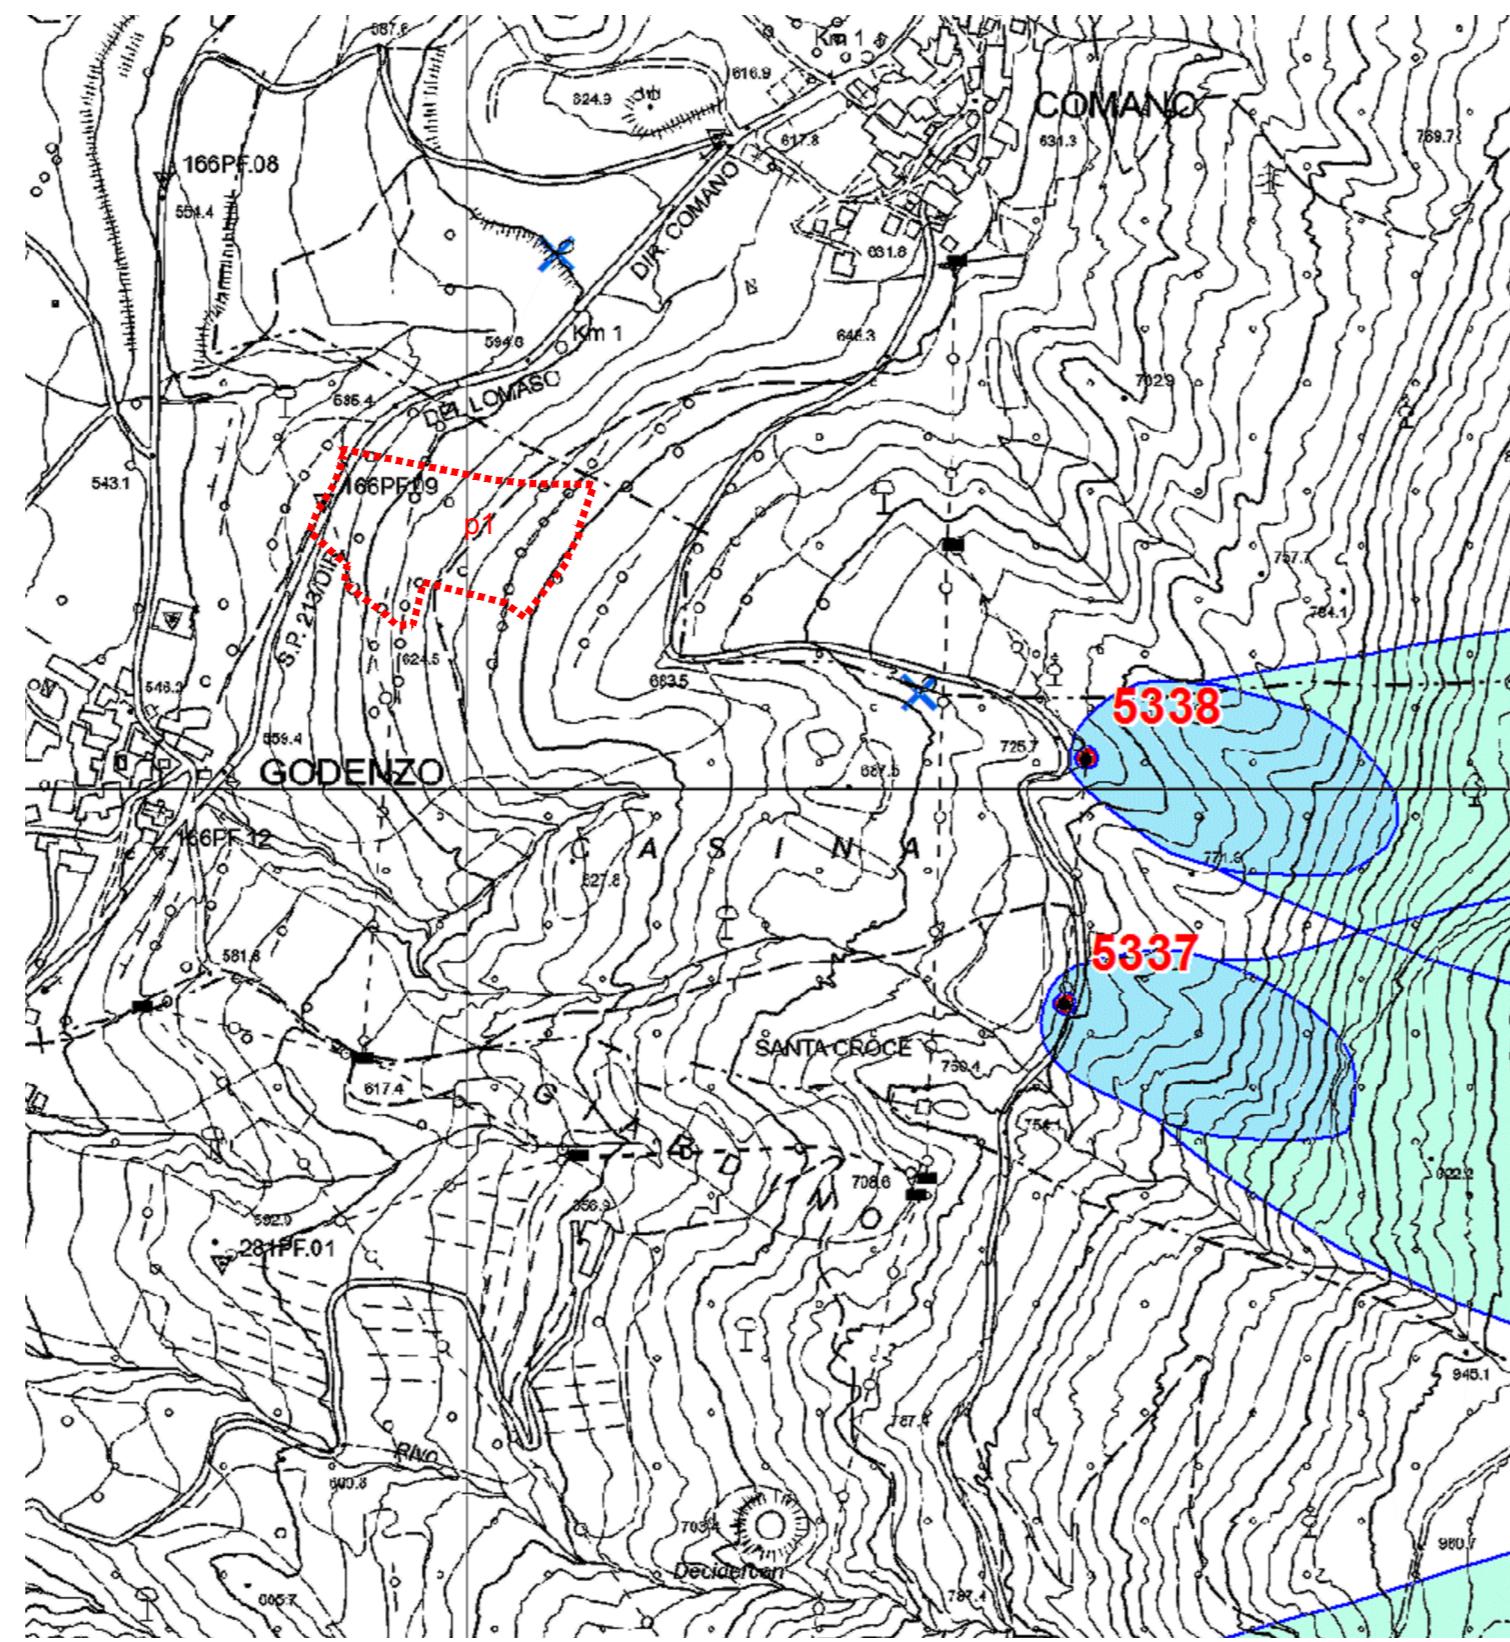

PUP RISORSE IDRICHE

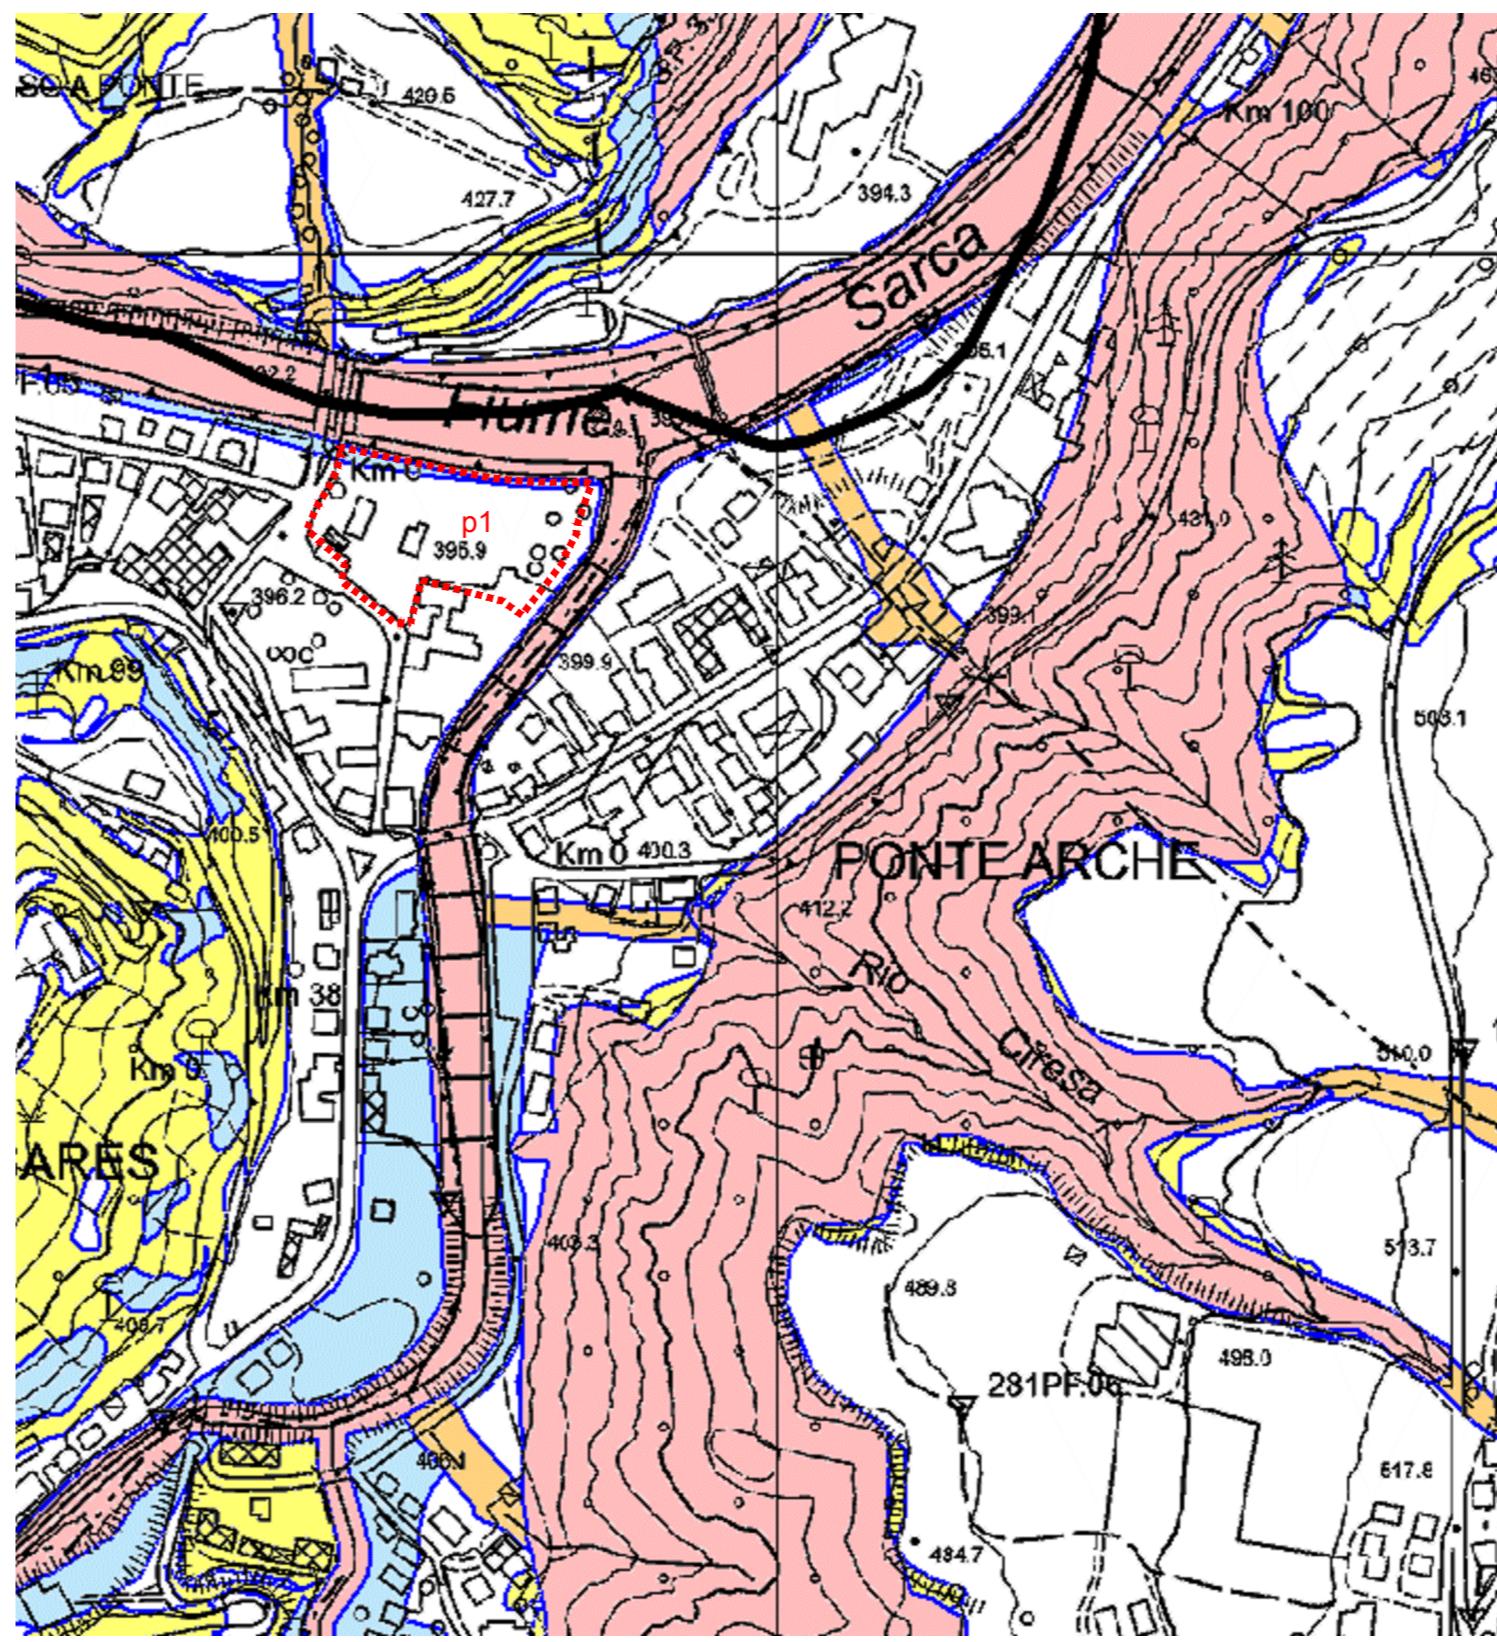


SINTESI DELLA PERICOLOSITA'
PENALITA' P1

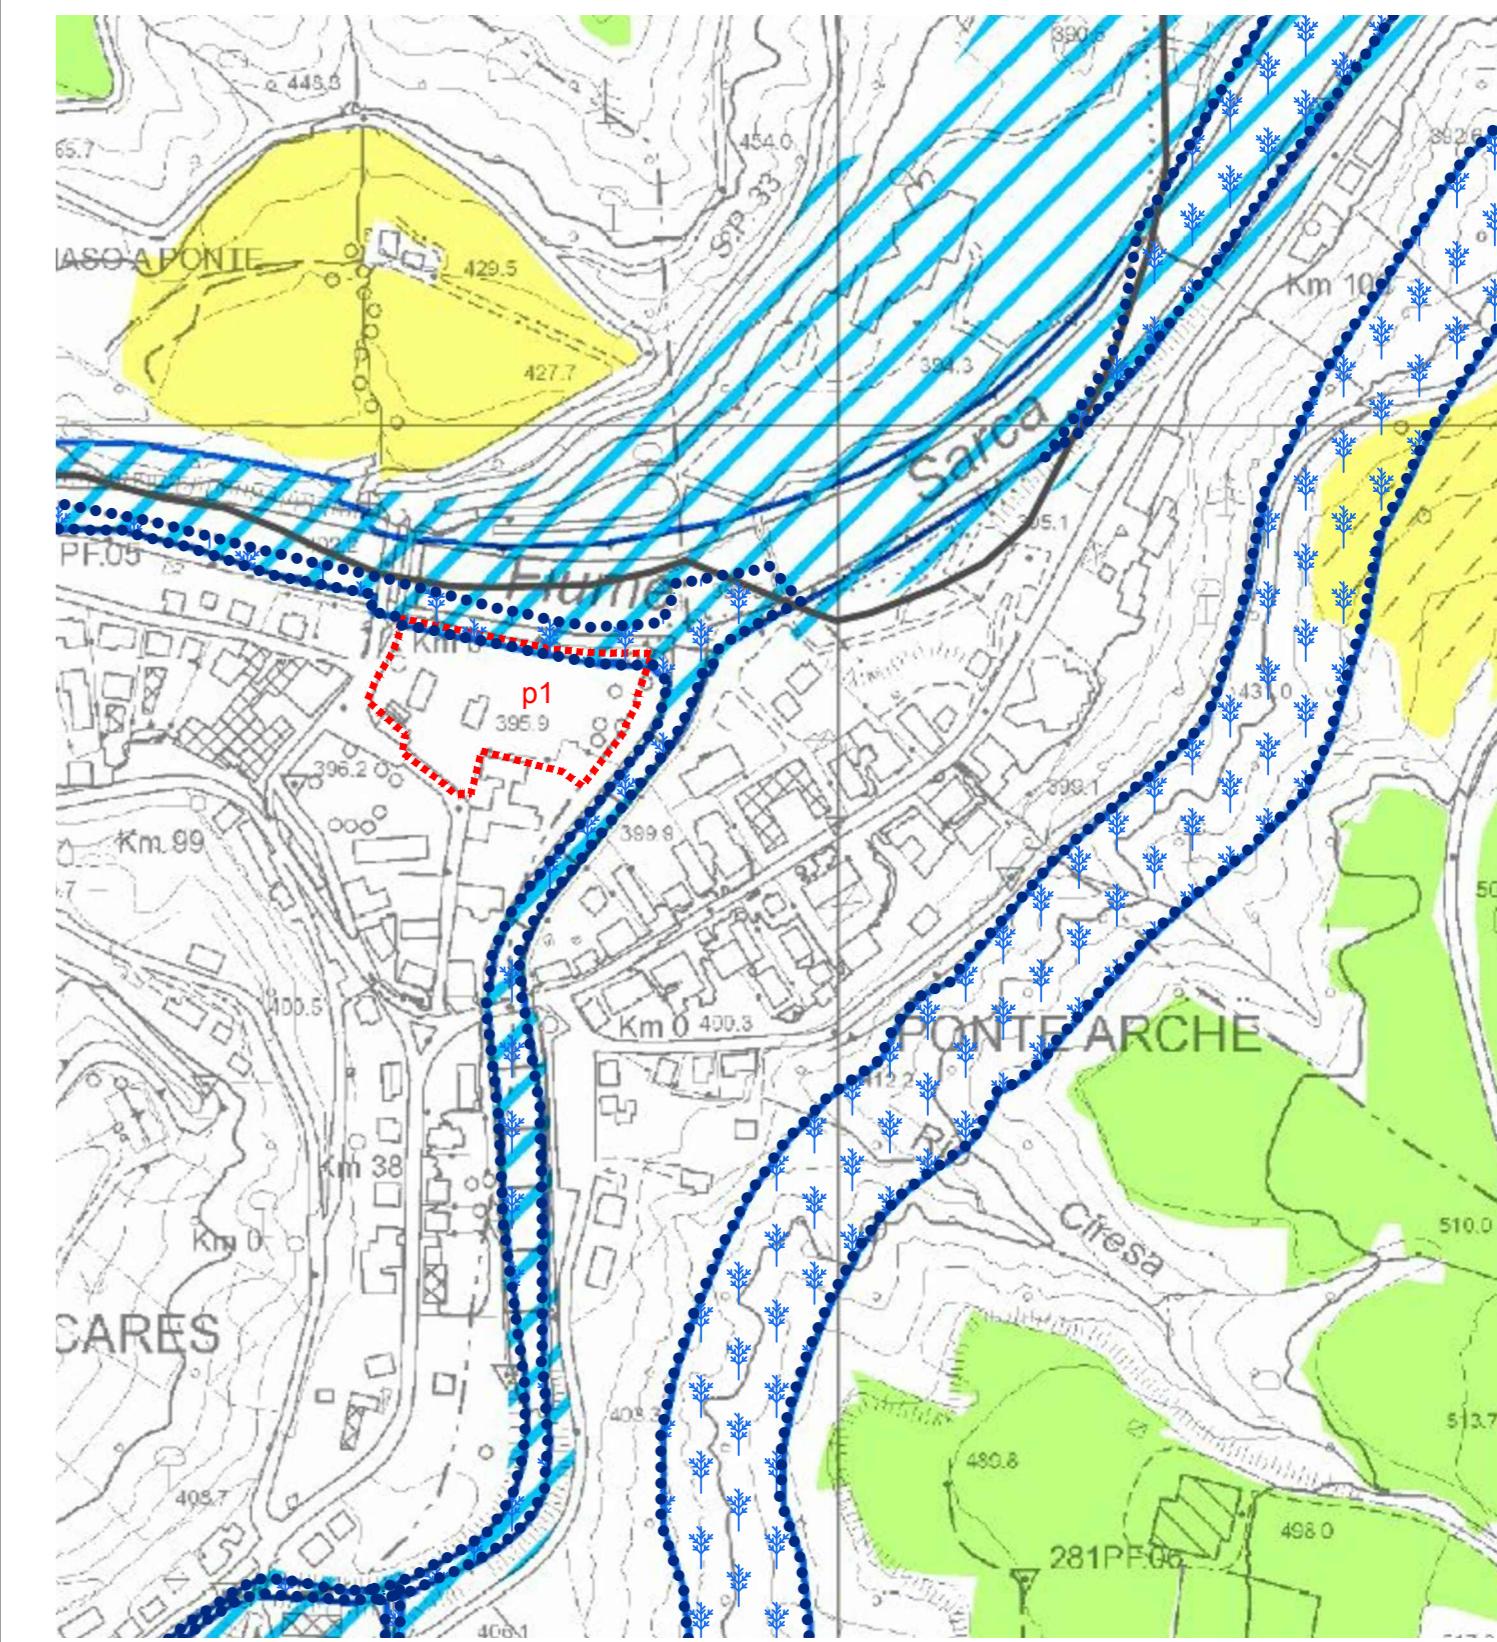


PTC STRALCIO



ORTOFOTO
SCALA 2.000

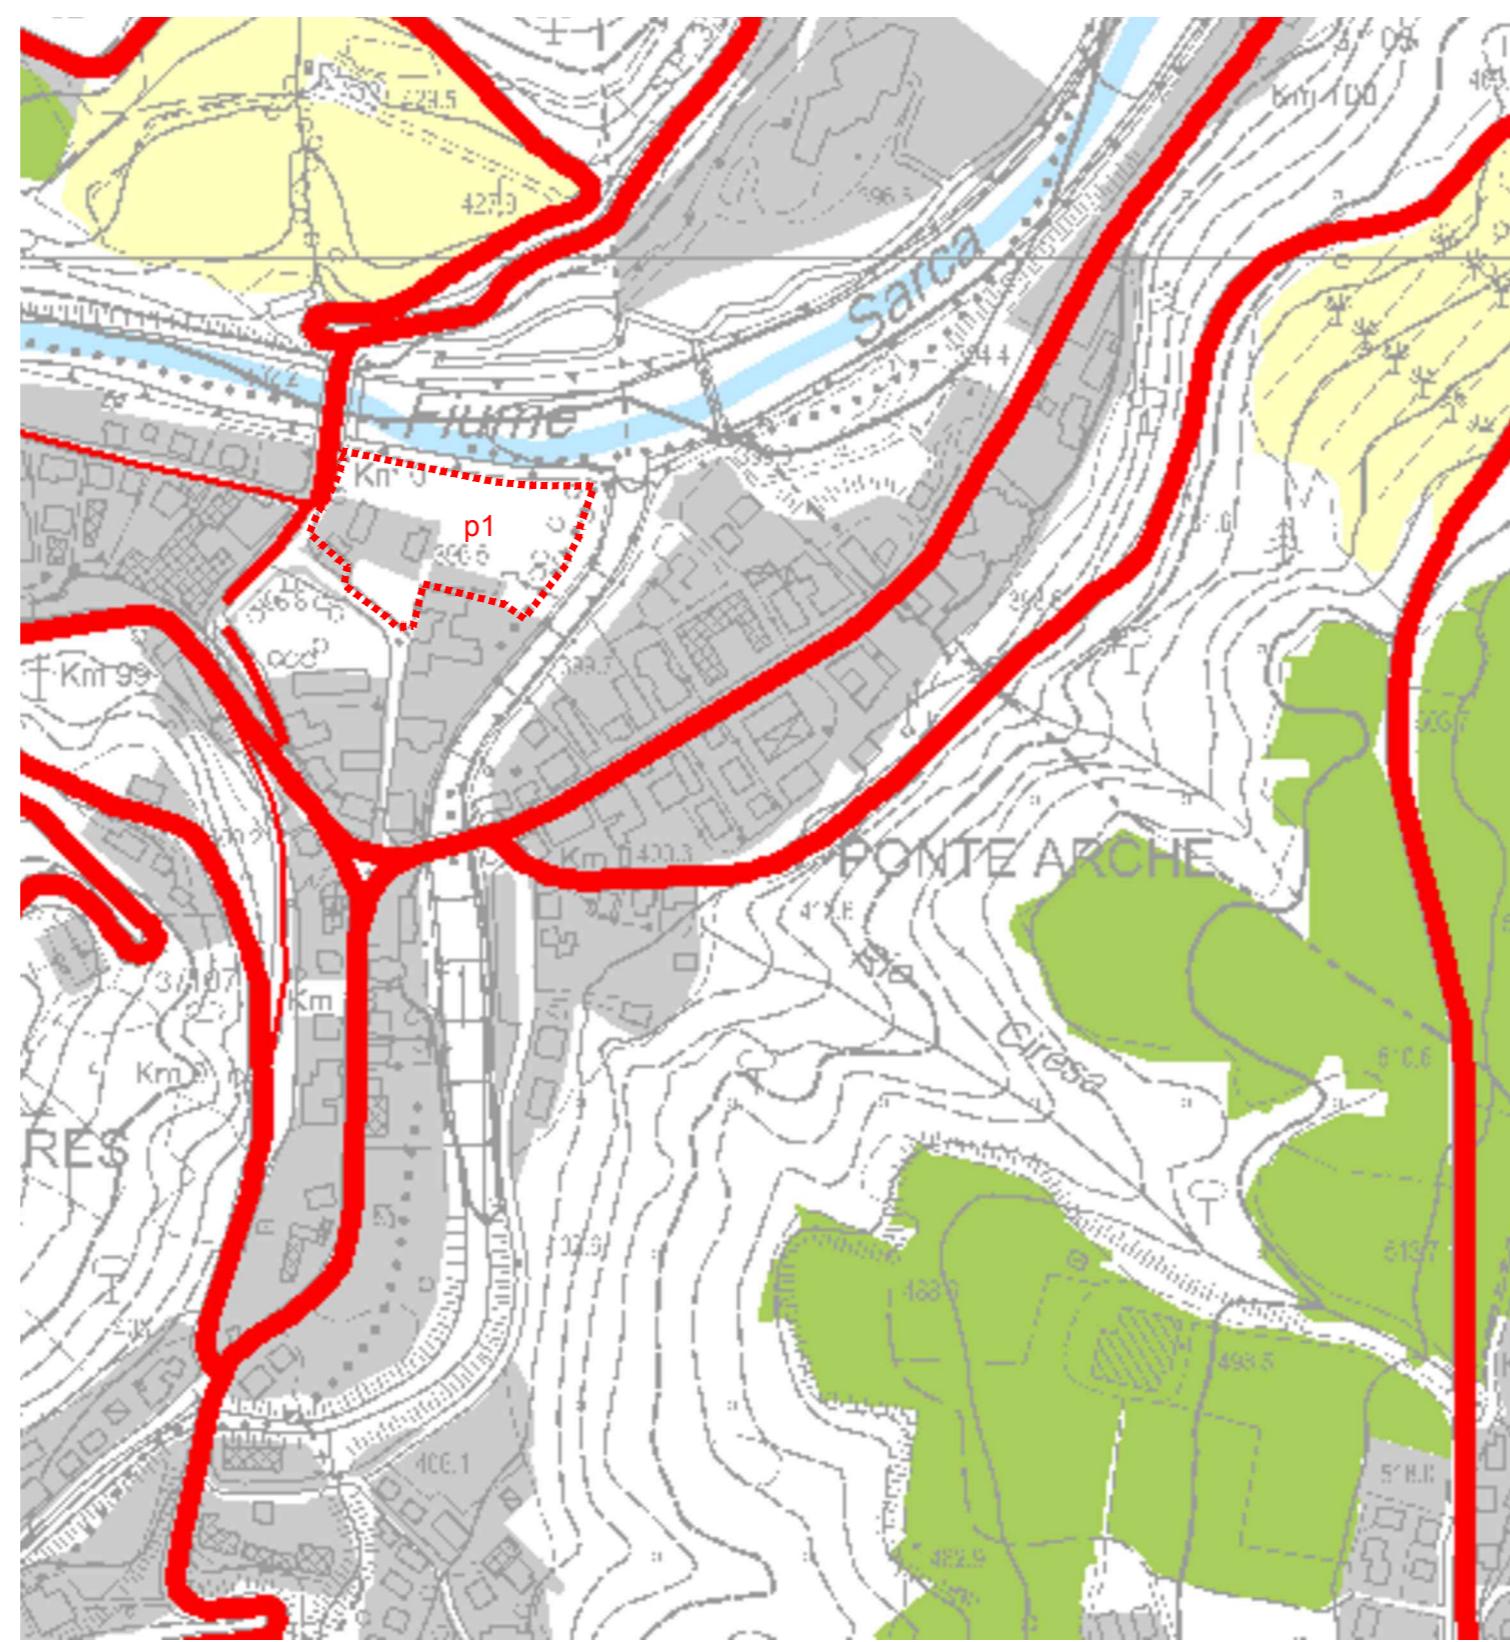

PUP SISTEMA INSEDIATIVO
ED AREE AGRICOLE

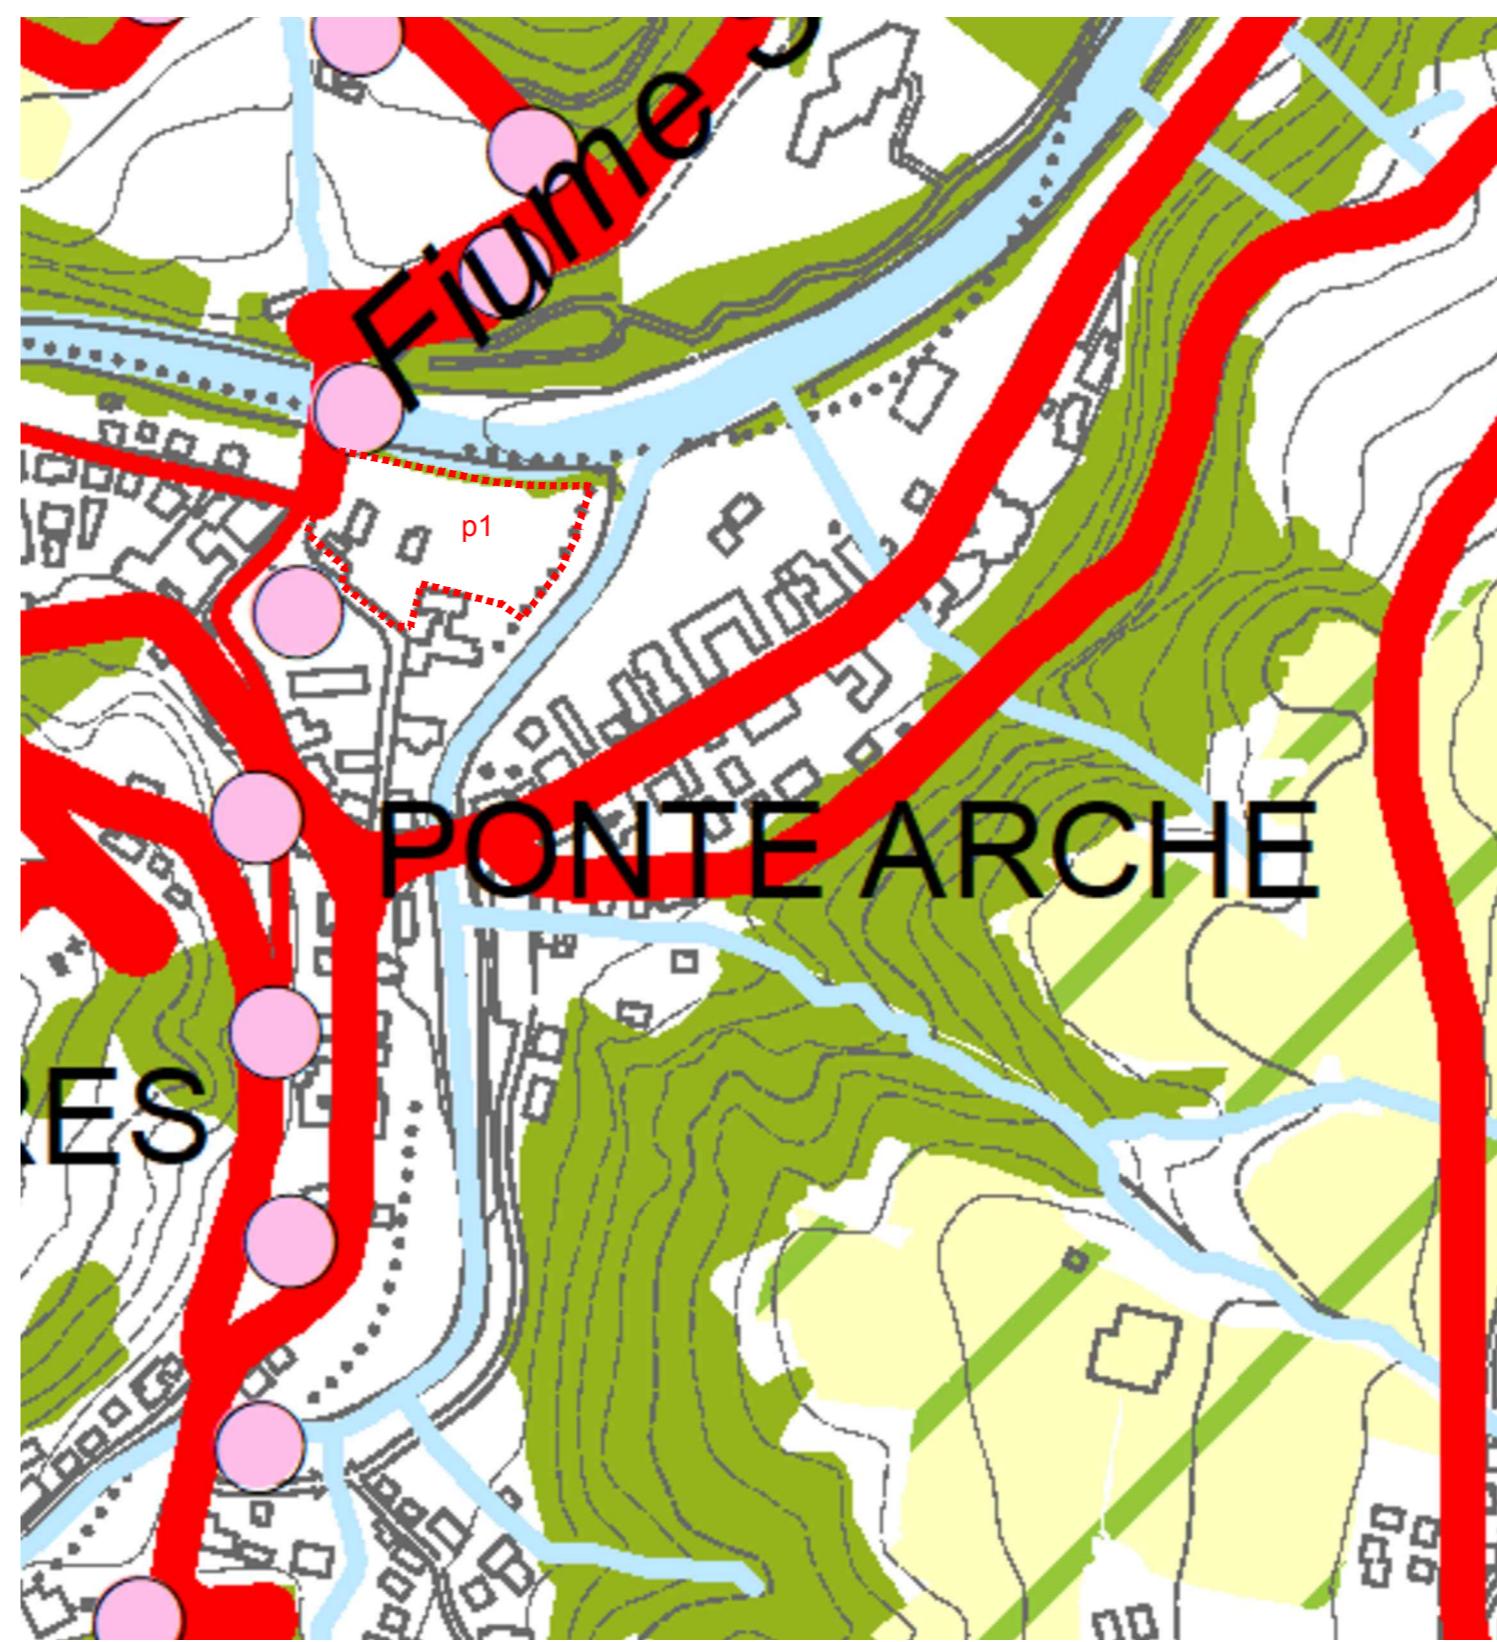

PUP INQUADRAMENTO STRUTTURALE

V100 p1 Numerazione varianti 2-2022

COMUNE DI COMANO TERME
PROVINCIA AUTONOMA DI TRENTO

PIANO REGOLATORE GENERALE

VARIANTE PUNTUALE 2022
DI CARATTERE NON SOSTANZIALE
AI SENSI DELL'ART. 39, COMMA 2, LETT. J),
L.P. 15/2015

PIANO ATTUATIVO "AREA ALBERTI"

**ESTRATTI PUP E CARTOGRAFICI
PER LA RENDICONTAZIONE URBANISTICA**

TAV. **4** SCALA **1:5.000** DATA **MAGGIO 2022**
Adozione definitiva

Collaboratori: Valentina Chiarelli, Matteo Stefanelli

architetto urbanista
dott. arch. REMO ZULBERTI
Cimego, P.zza Principale, 84 - 38083 Borgo Chiese (TN)
e-mail: remozulberti@hotmail.com fax: 0464.505823

Ordine degli Architetti
Pianificatori Paesaggisti e Conservatori
della Provincia di Trento
Dott. Architetto
REMO ZULBERTI
692 sez. A ARCHITETTURA